


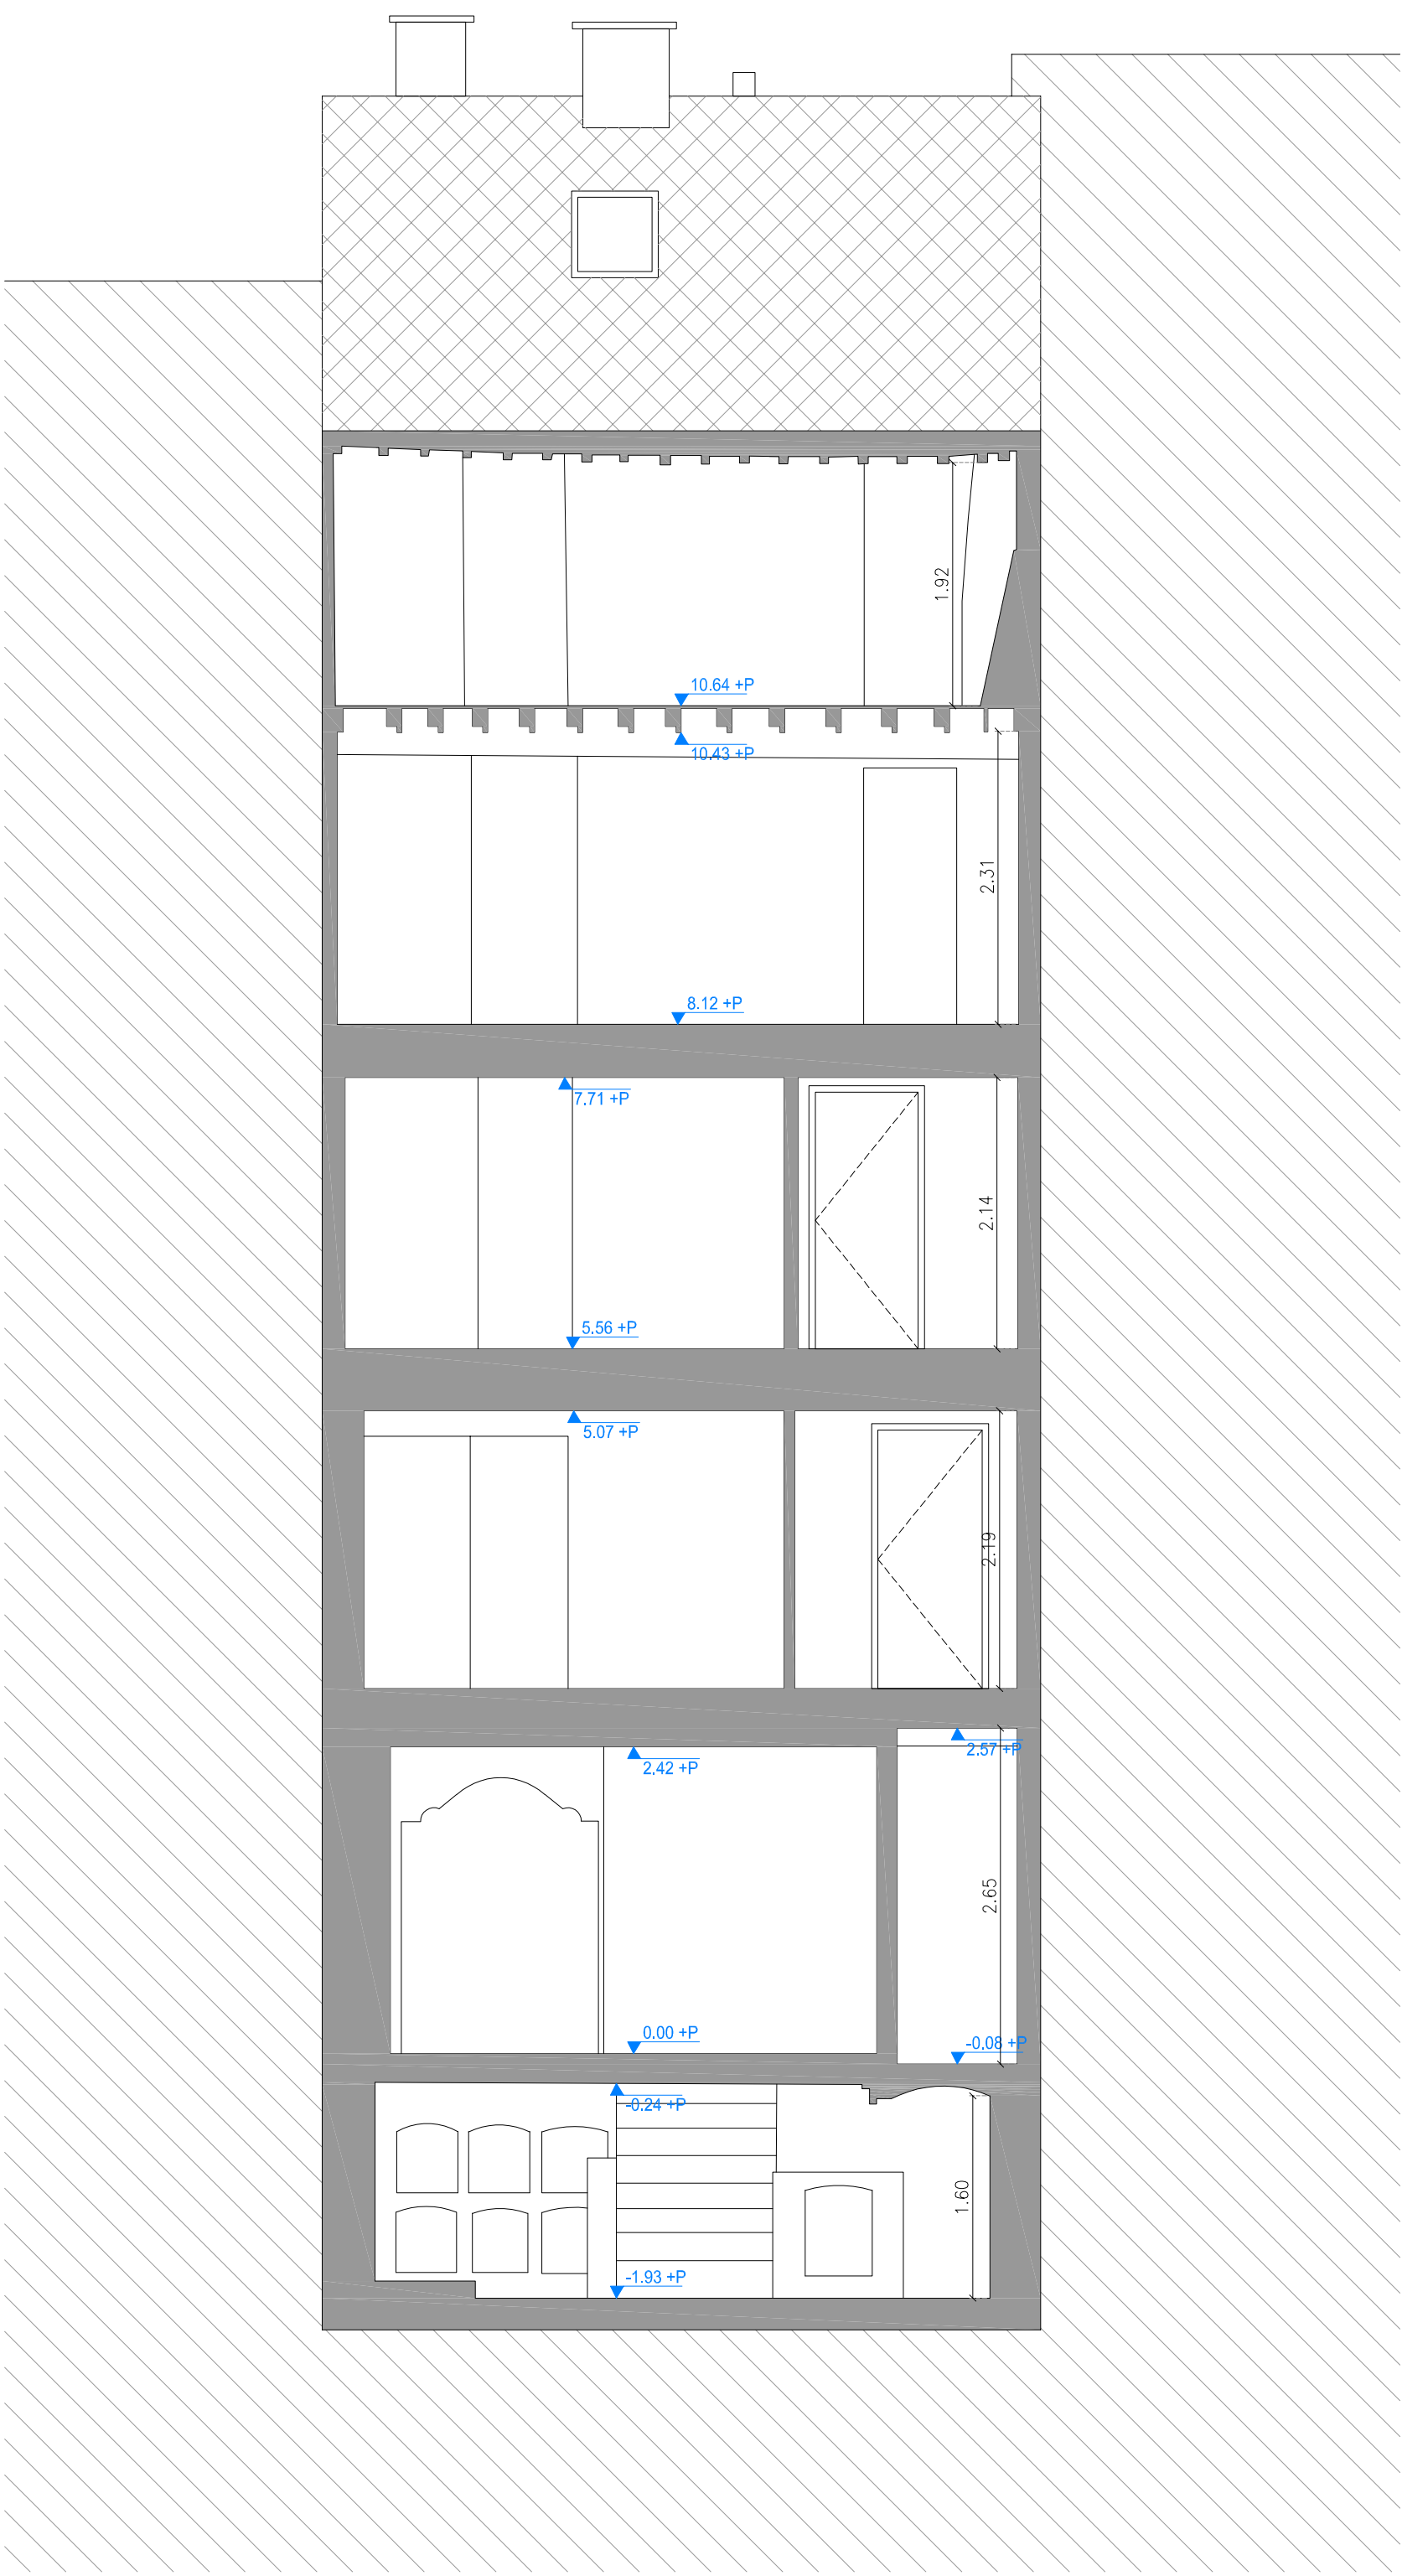

Doorsnede 1



Doorsnede 1

Gemeente VERVIERS RUE SOMMEVILLE 73-75	
 KEGELS LANDMETER-STUDIEBUREAU BV Marcel De Backerstraat 9 - 2180 EKEREN - 03 665 22 26	
STUDIEMETING	
Opdrachtgever:	Deskundige Opgemeten en figuratief plan opgemaakt door ondergetekende bevestigde landmeter-expert, optrappende voor KEGELS Landmeter-Studiebureau BV  Philip Kegel, M.Sc. - LAN 151646 Marcel De Backerstraat 9 te 2180 ANTWERPEN 031 665 22 26 - info@kegelsexpert.be
Ontwerp: NL, dd. 04/10/2021	Plan: A B C D E F G H I J K L M
Schaal: 1/50	Datum: 2021-10-33