




Vierde verdiep +4

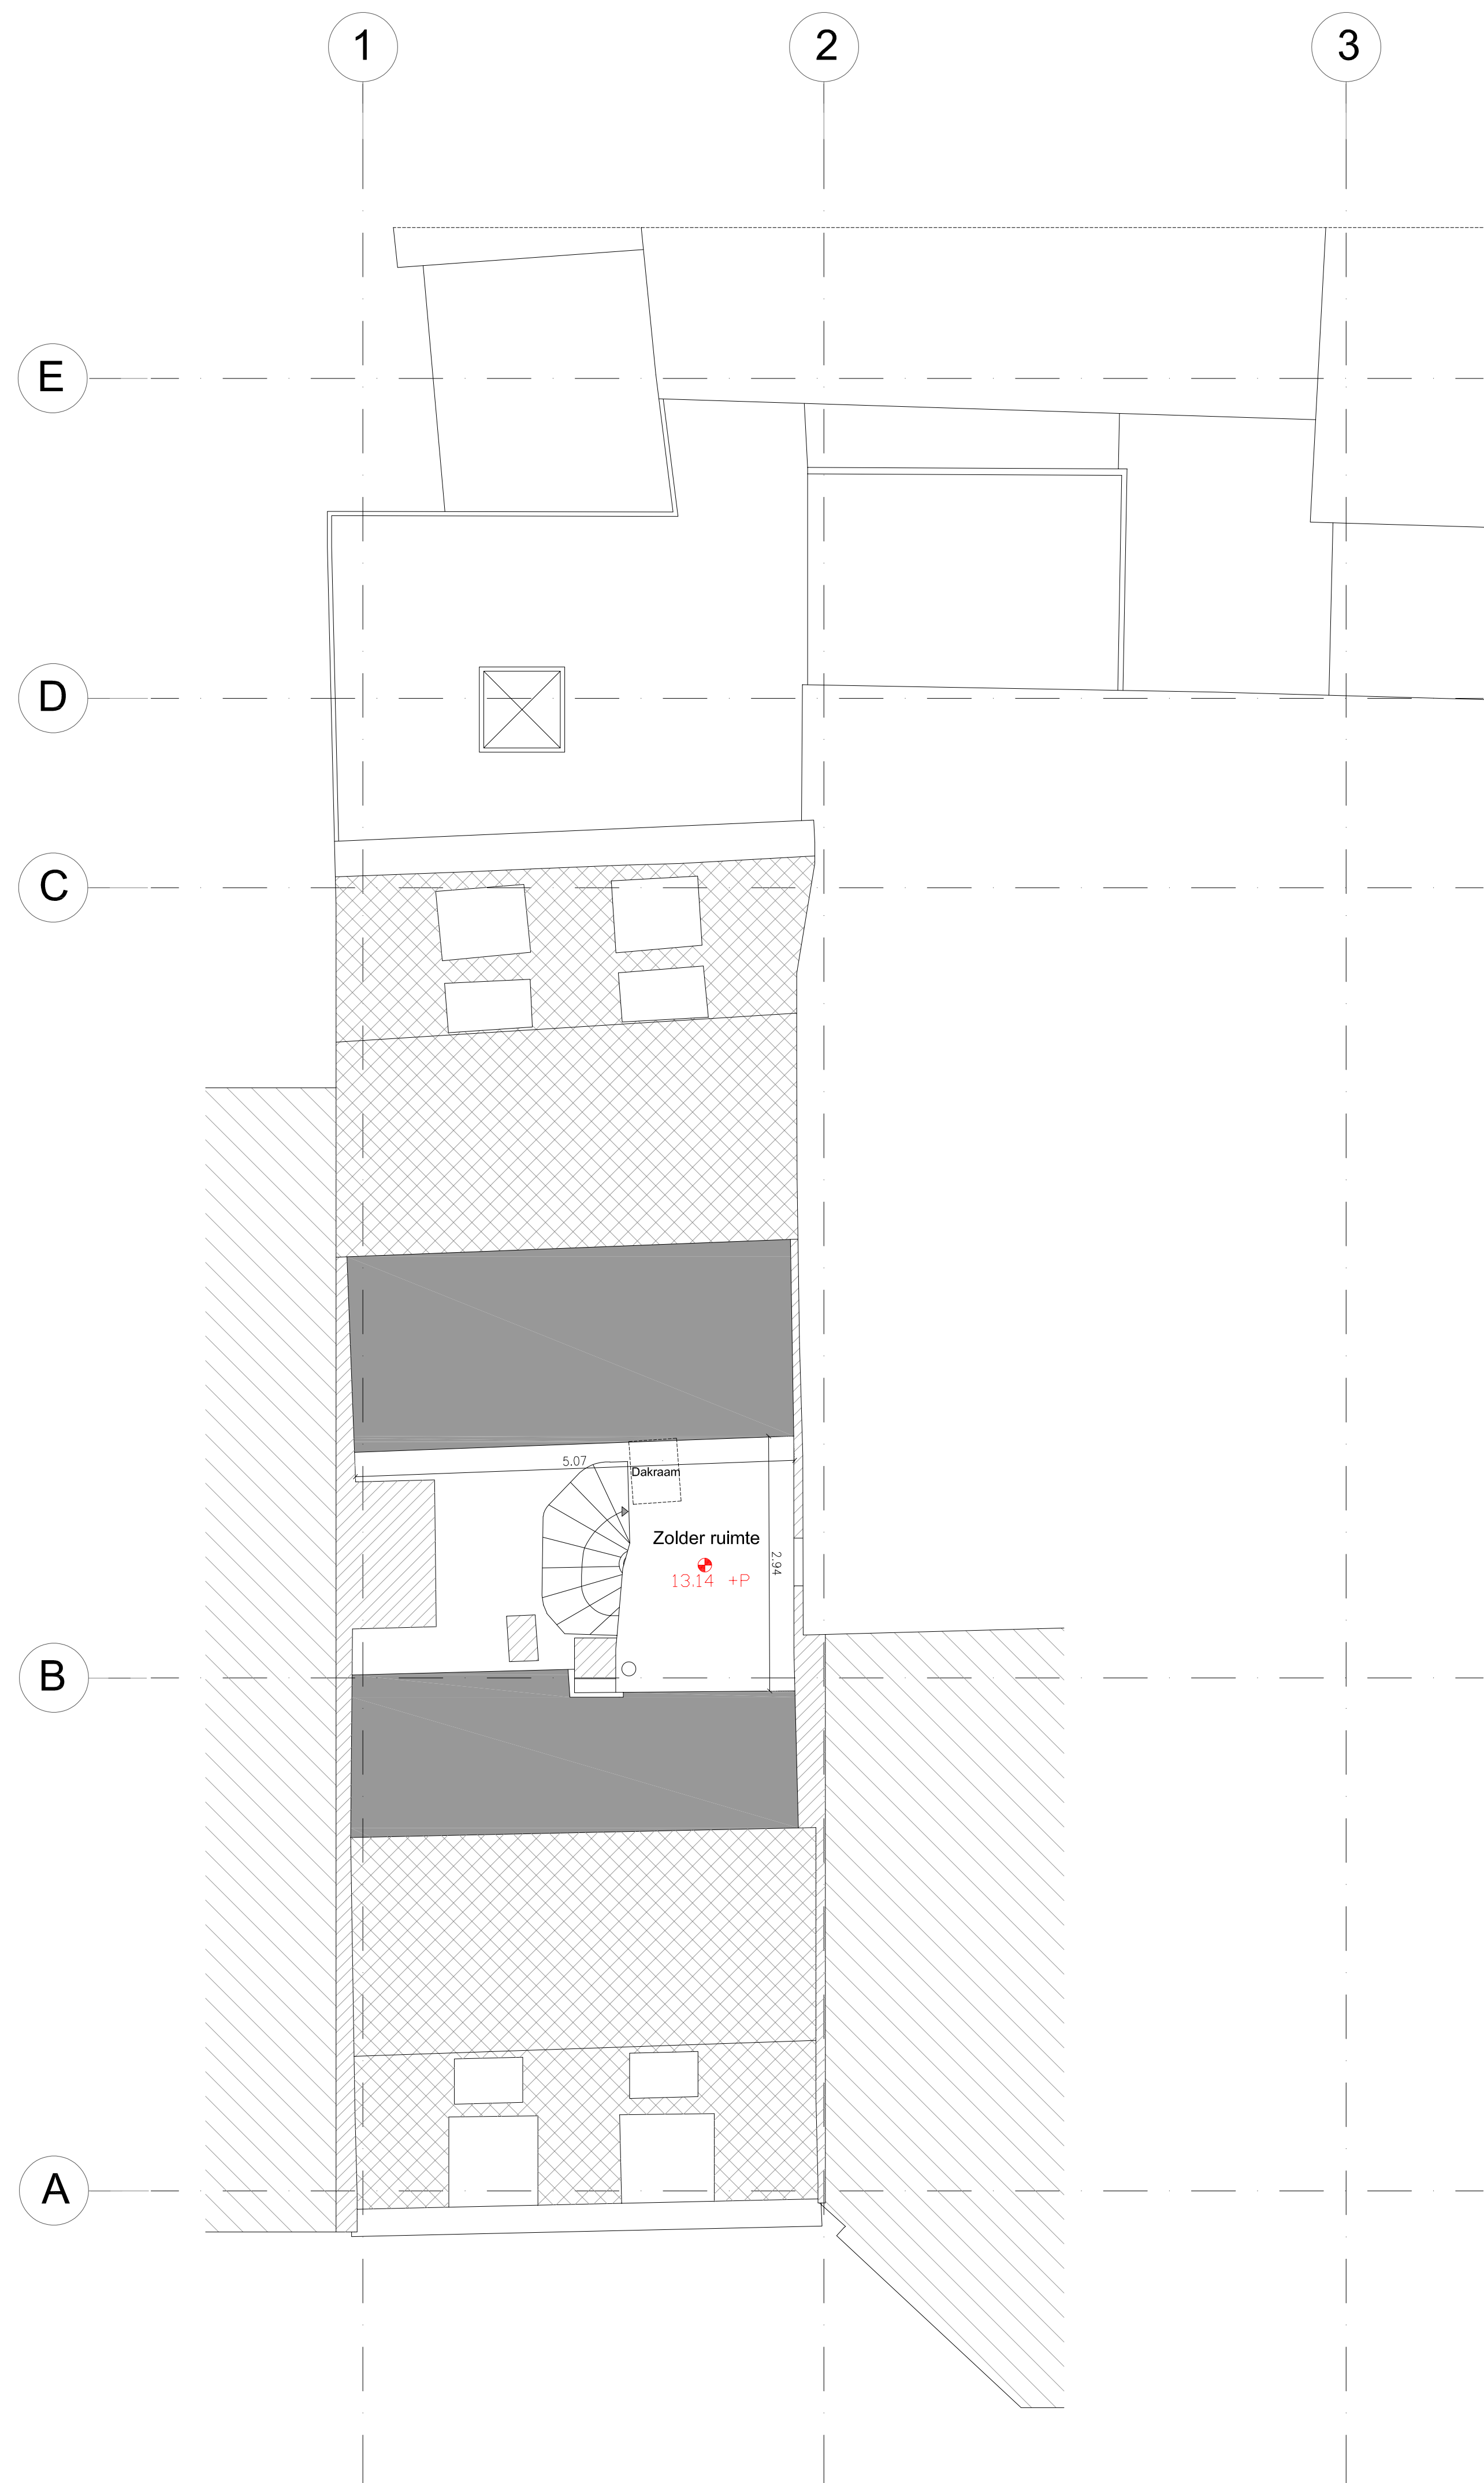

Zolder verdiep +5

Gemeente VERVIERS RUE SOMMELVILLE 73-75														
 KEGELS LANDMETER-STUDIEBUREAU BV Marcel De Backerstraat 9 - 2180 EKEREN - 03 865 22 28														
STUDIEMETING														
Opdrachtgever:	Deskundige: Opgemeten en figuurlijk plan opgemaakt door ondergetekende bevoegde landmeter-expert, optredende voor KEGELS Landmeter-Studiebureau BV  Philip Kuylenstierna, M.Sc., L.A.N. 151646 Marcel De Backerstraat 9 te 2180 ANTWERPEN 03/ 865 22 28 - info@kegelsexpert.be													
Datum: NL dd. 04/10/2021	Stok: <table><tr><td>A</td><td>B</td><td>C</td><td>D</td><td>E</td><td>F</td><td>G</td><td>H</td><td>I</td><td>J</td><td>K</td><td>L</td><td>M</td></tr></table>	A	B	C	D	E	F	G	H	I	J	K	L	M
A	B	C	D	E	F	G	H	I	J	K	L	M		
Schaal: 1/50	Dossier.nu.: 2021.18.33													