




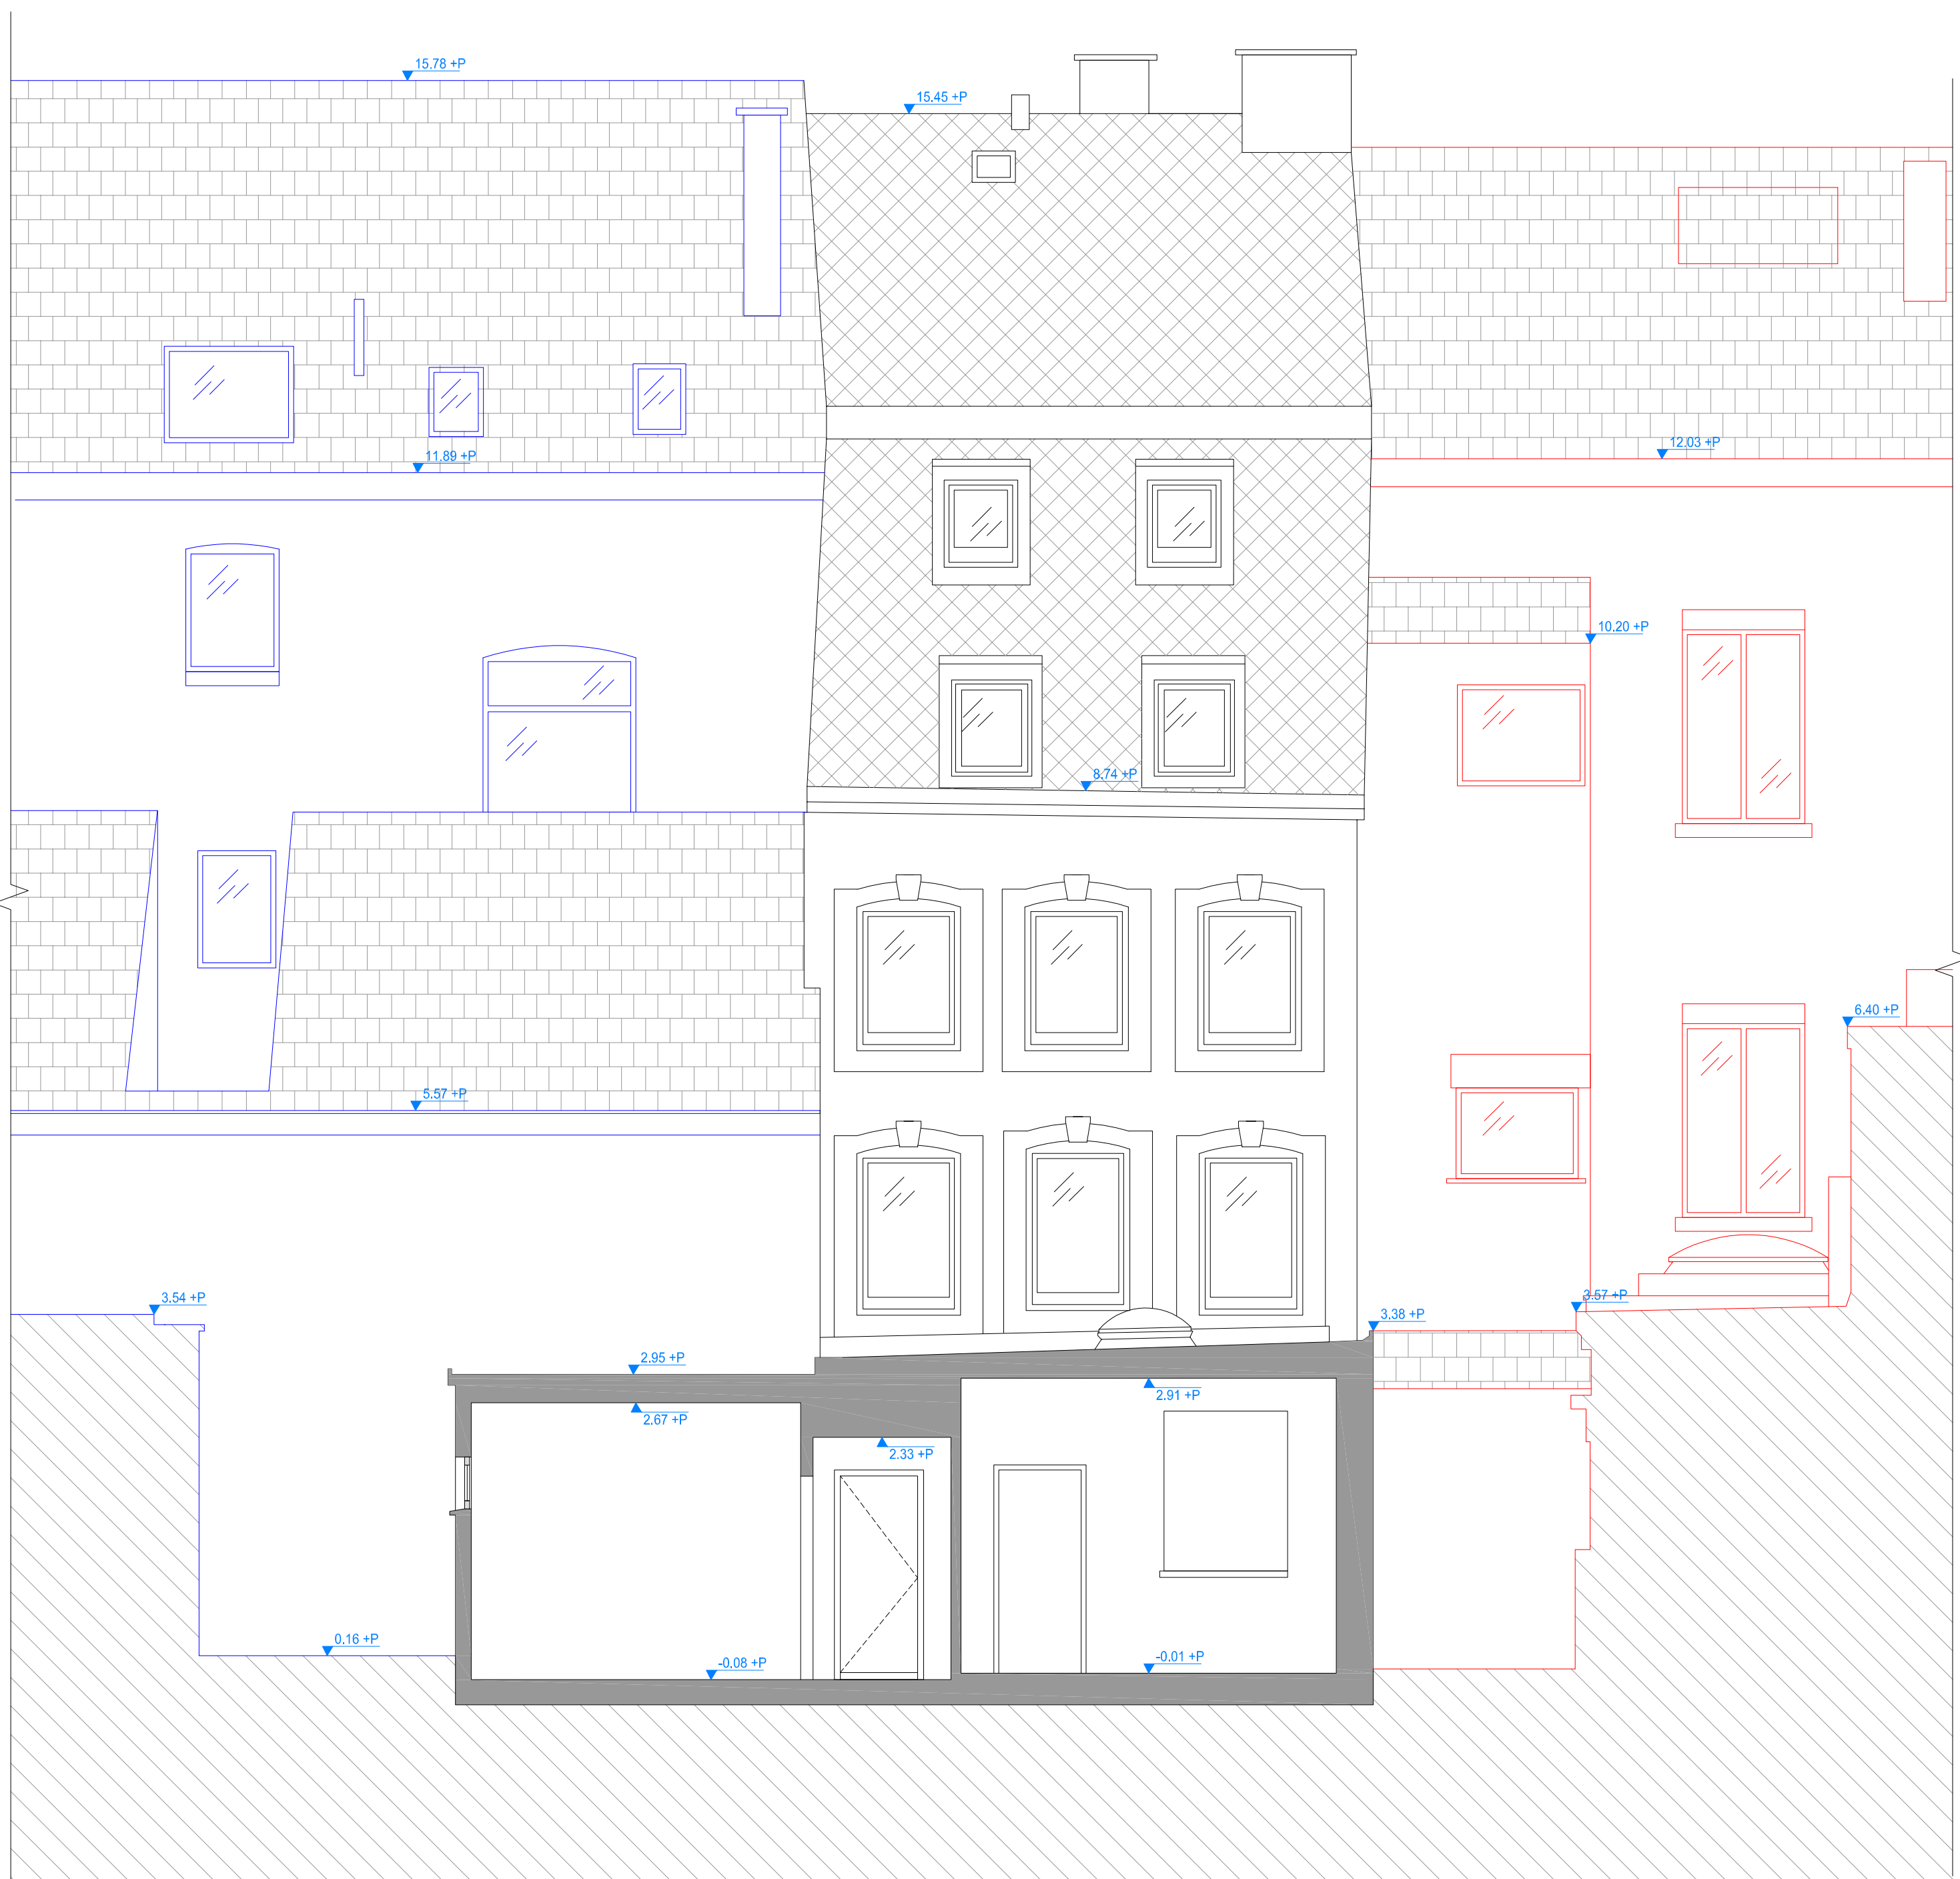

Aanzicht 1



Aanzicht 2

Gemeente VERVIERS RUE SOMMELVILLE 73-75														
 KEGELS LANDMETER-STUDIEBUREAU BV Marcel De Backerstraat 9 - 2180 EKEREN - 03 665 22 26														
STUDIEMETING														
Opdrachtgever:	Deskundige Opgemeten en figuratief plan opgemaakt door ondergetekende beëdigde landmeter-expert, optredende voor KEGELS Landmeter-Studiebureau BV  Philip Kegel, M.Sc. - LAN 151646 Marcel De Backerstraat 9 te 2180 ANTWERPEN 031 665 22 26 - info@kegels-expert.be													
Getuend: NL, dd. 04/10/2021	Plan: <table><tr><td>A</td><td>B</td><td>C</td><td>D</td><td>E</td><td>F</td><td>G</td><td>H</td><td>I</td><td>J</td><td>K</td><td>L</td><td>M</td></tr></table>	A	B	C	D	E	F	G	H	I	J	K	L	M
A	B	C	D	E	F	G	H	I	J	K	L	M		
Schaal: 1/50	Datum: 2021-10-30													