


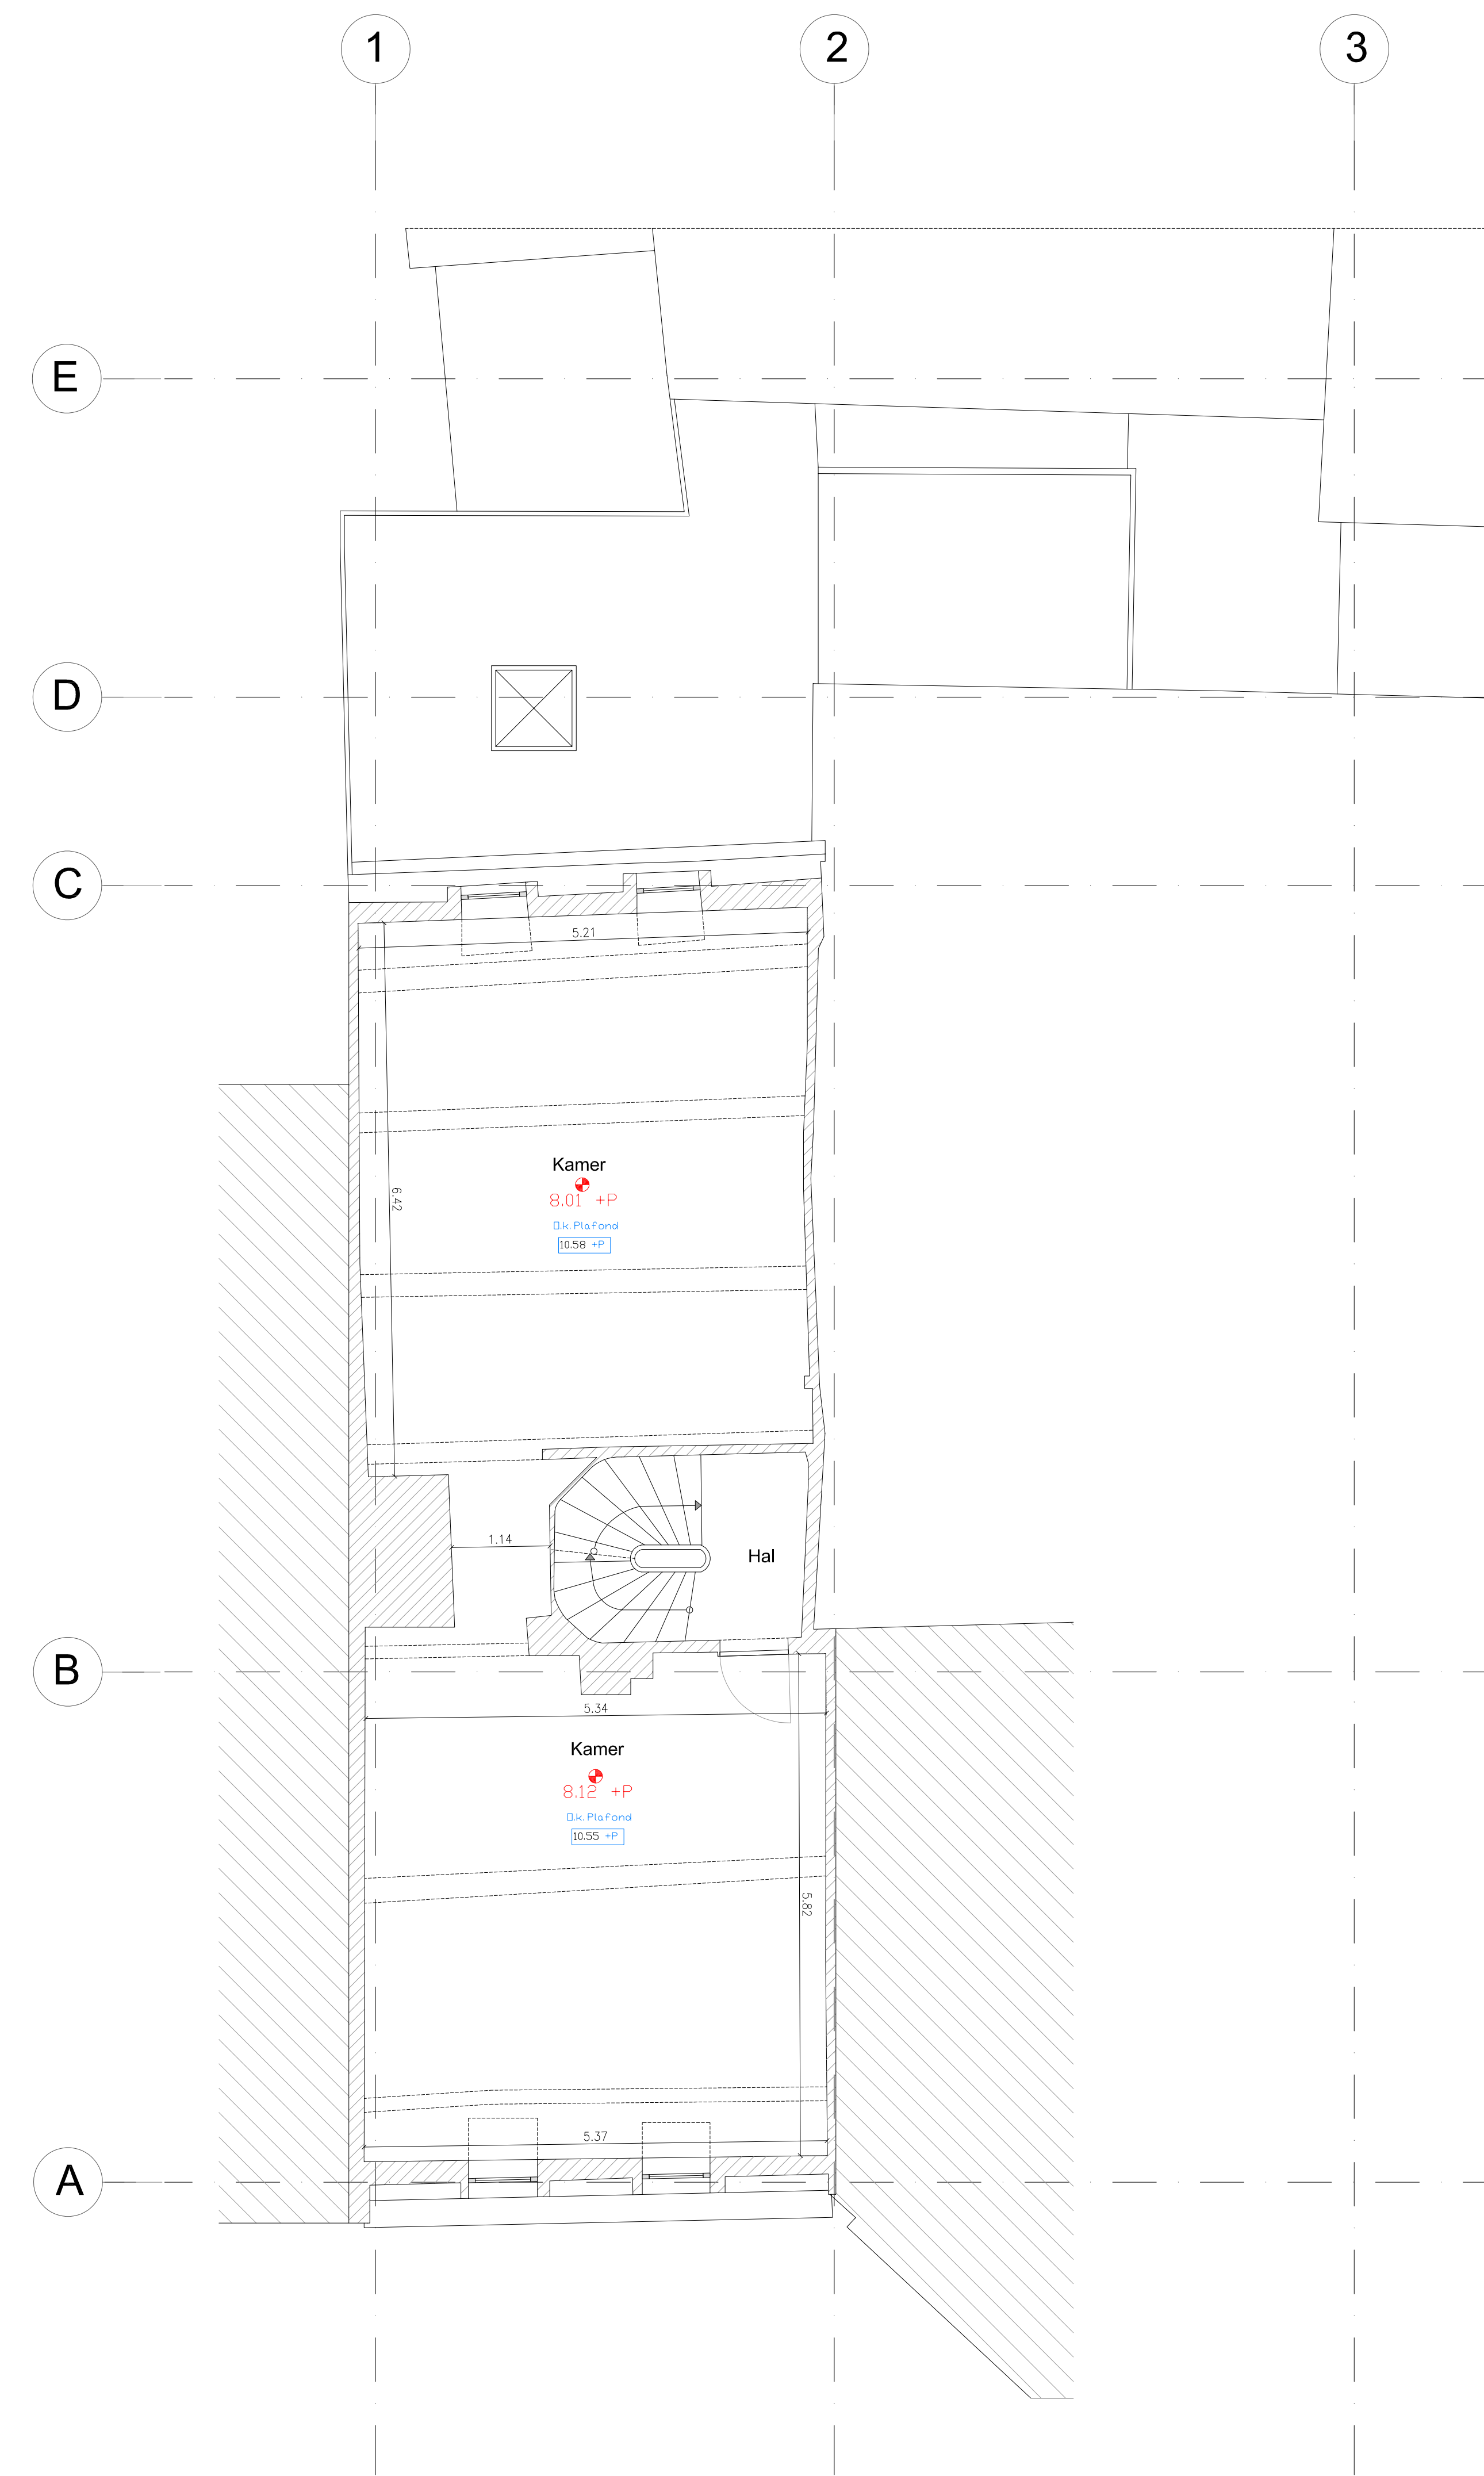


Tweede verdiep
+2



Derde verdiep +3


Gemeente Verviers
RUE SOMMELVILLE 73-75



KEGELS LANDMETER-STUDIEBUREAU BV
Marcel De Backerstraat 9 - 2180 EKEREN - 03 865 22 26

STUDIEMETING

Opdrachtgever:

Deskundige:
Opgemeten en figuurlijk plan opgemaakt
door ondergetekende bevoegde landmeter-expert,
optredende voor KEGELS Landmeter-Studiebureau BV

Philip Kuylenstierna, M.Sc., L.A.N. 151646
Marcel De Backerstraat 9 te 2180 ANTWERPEN
03/ 865 22 26 - info@kegels-expert.be

Datum: NL, dd. 04/10/2021

Blad: 1/50

Blad: A B C D E F G H I J K L M

Dossier nr.: 2021.18.33

Formaat: A0 (1189x841mm)